


# VIVIENDA 45


## TIPO C Simétrico

|                                      |                       |
|--------------------------------------|-----------------------|
| Total Parcela                        | 317.00 m <sup>2</sup> |
| Superficie Construida                | 179.25 m <sup>2</sup> |
| Superficie Útil Vivienda             | 139.25 m <sup>2</sup> |
| Planta baja Superficie Útil          | 56.03 m <sup>2</sup>  |
| Planta primera Superficie Útil       | 53.32 m <sup>2</sup>  |
| Planta bajo cubierta Superficie Útil | 29.90 m <sup>2</sup>  |

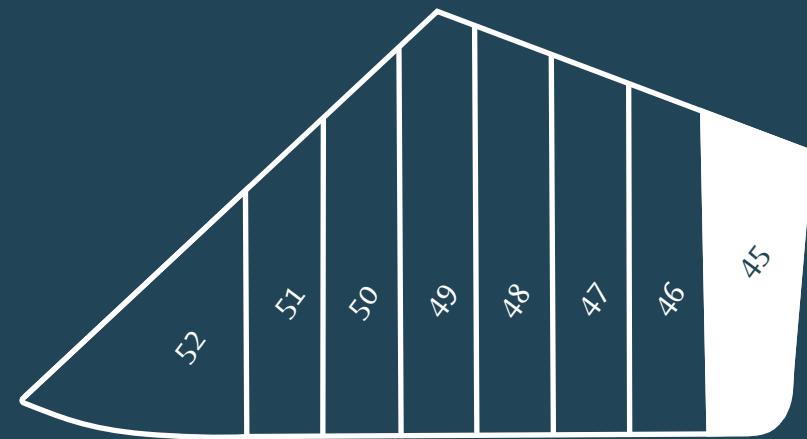


Documentación informativa sin carácter contractual y meramente ilustrativa sujeta a modificaciones necesarias por exigencias de orden técnico, jurídico o comercial de la dirección facultativa o autoridad competente. Las infografías de las fachadas, elementos comunes y restantes espacios serán orientativas y podrán ser objeto de verificación o modificación en los proyectos técnicos. El mobiliario de las infografías interiores no está incluido. Los acabados, calidades, colores, equipamiento, aparatos sanitarios y muebles de cocina son una aproximación meramente representativa y el equipamiento de las viviendas será el indicado mediante memoria de calidades. Toda la información y entrega de documentación se llevará a cabo conforme a lo dispuesto en el Real Decreto 515/1989 y demás normas que pudieran complementarlo ya sean de carácter estatal o autonómico.

### PLANTA BAJA

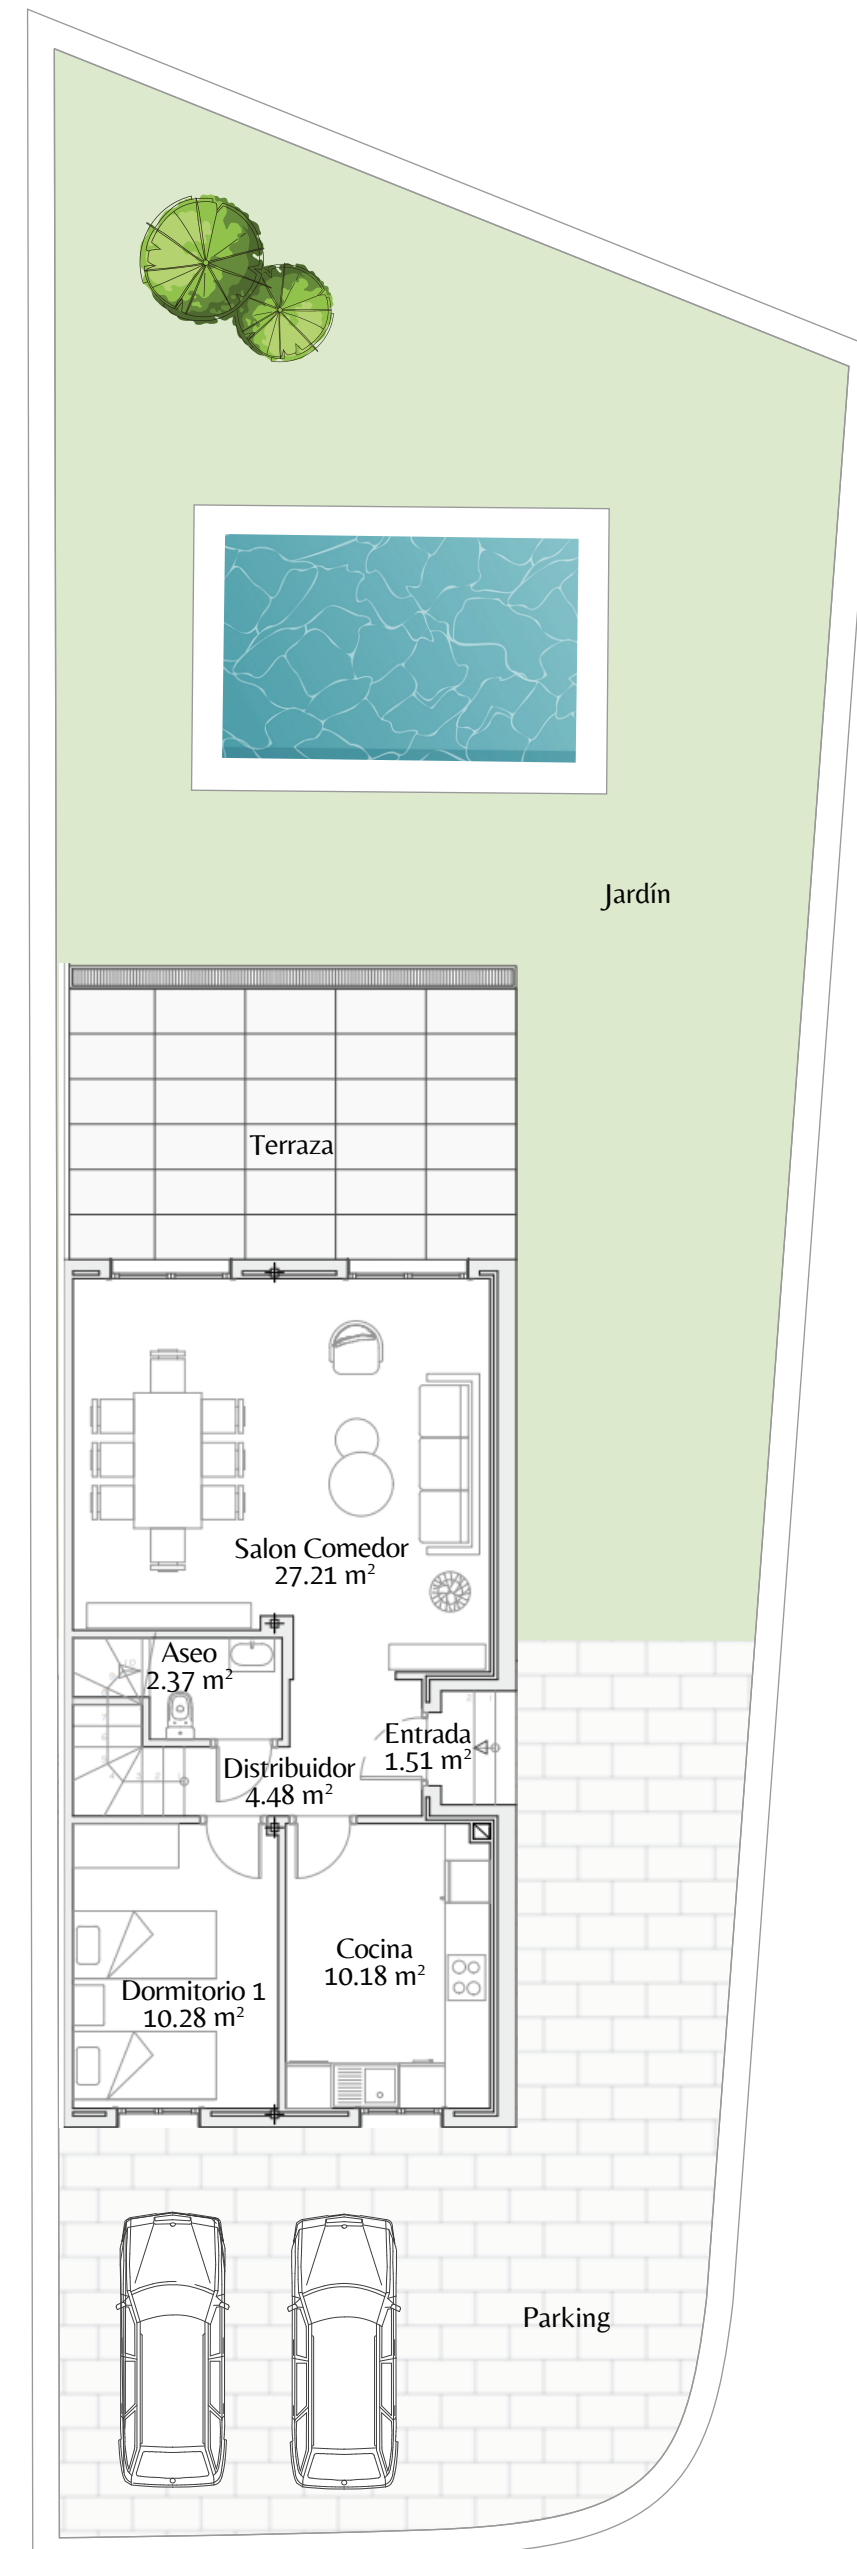

### PLANTA PRIMERA

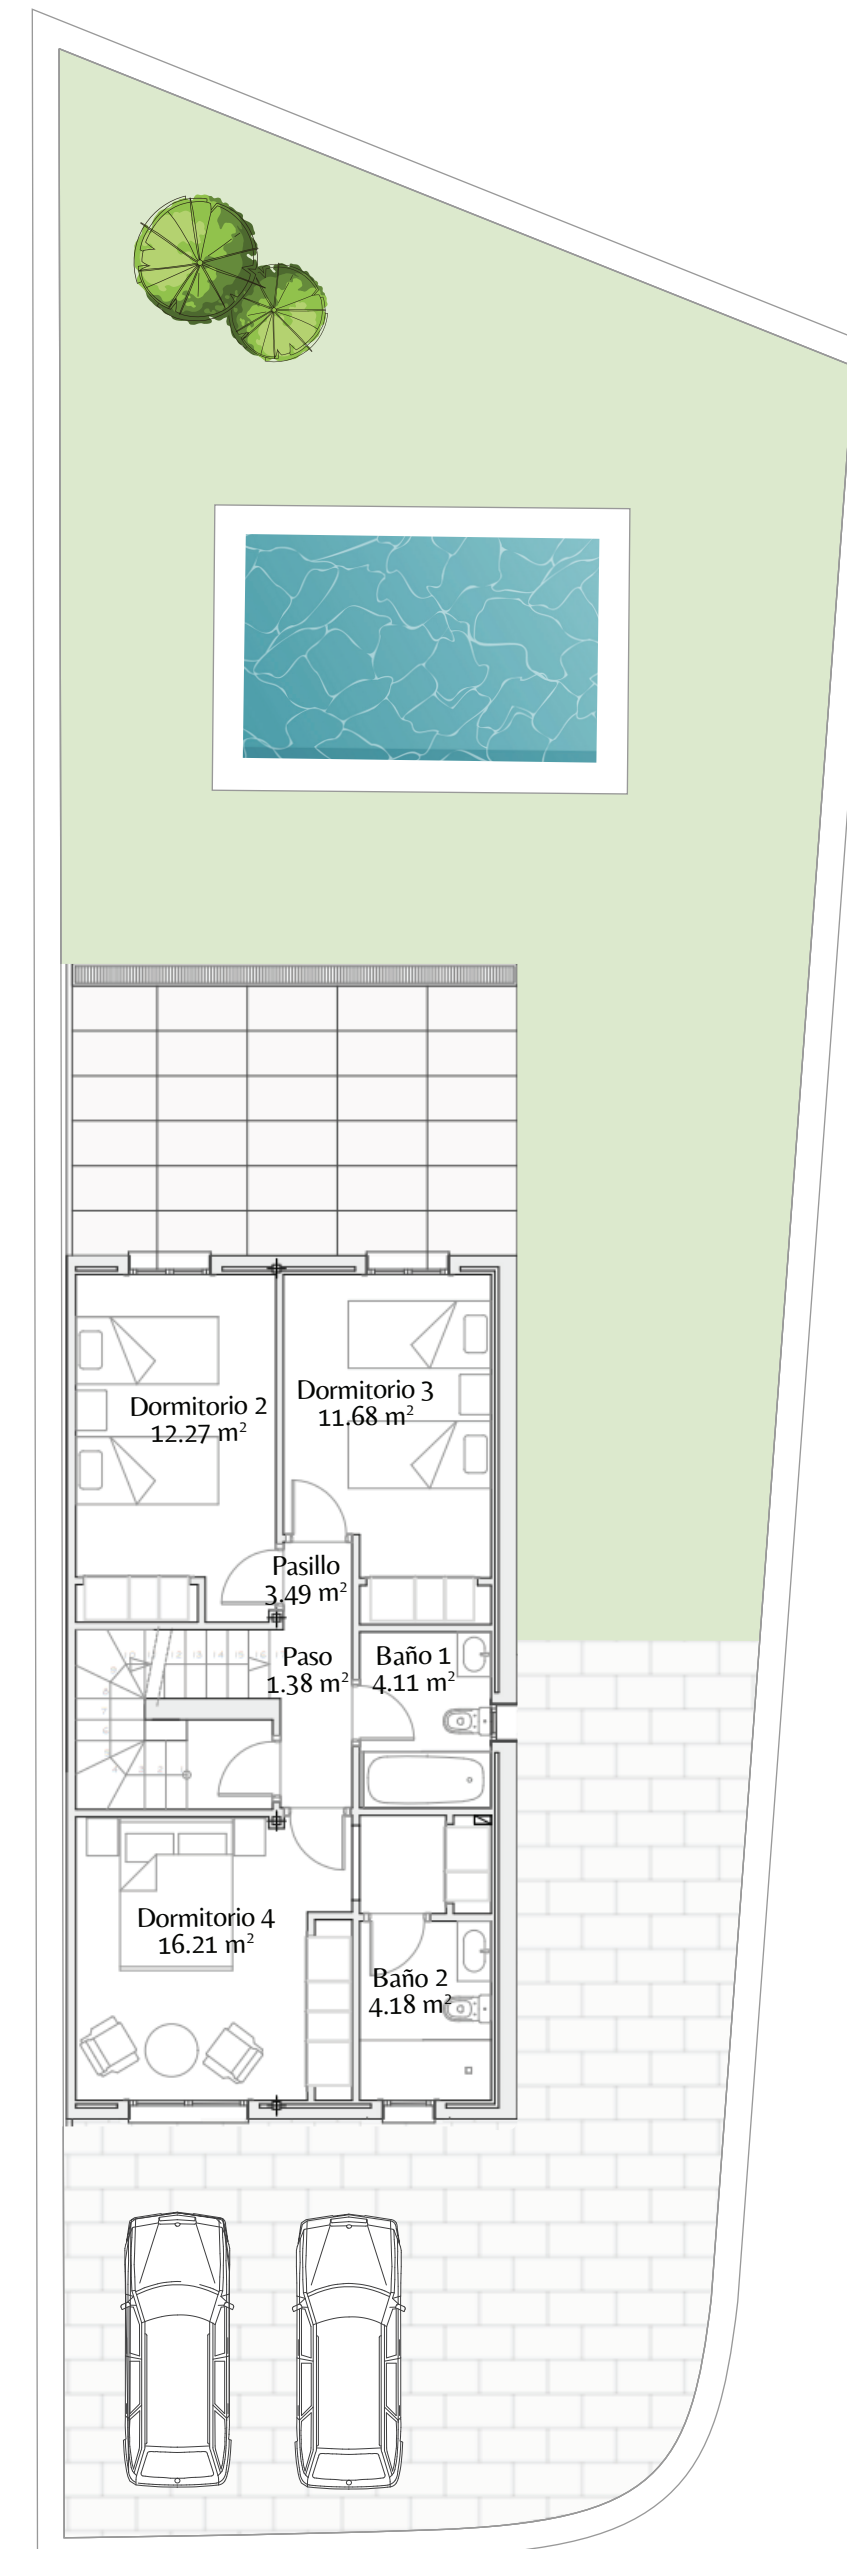

### PLANTA BAJO CUBIERTA

