


VIVIENDA 46 TIPO B SIMÉTRICO


Total Parcela	286.00 m ²
Superficie Construida	183.80 m ²
Superficie Útil Vivienda	142.43 m ²

Planta baja Superficie Útil	58.53 m ²
Planta primera Superficie Útil	55.90 m ²
Planta bajo cubierta Superficie Útil	28.00 m ²

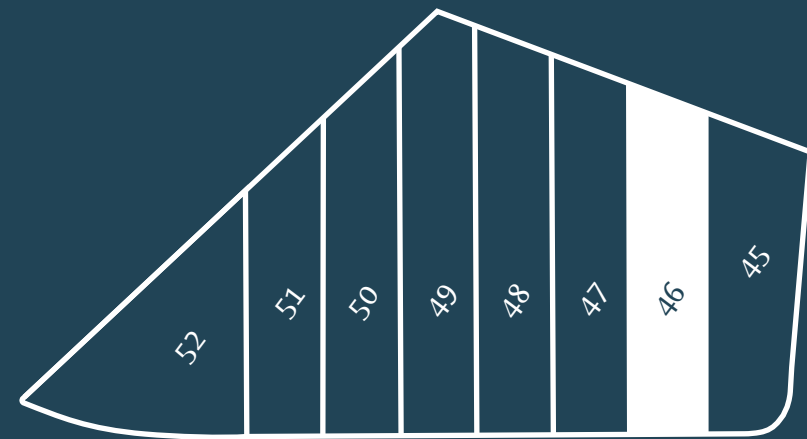


Documentación informativa sin carácter contractual y meramente ilustrativa sujeta a modificaciones necesarias por exigencias de orden técnico, jurídico o comercial de la dirección facultativa o autoridad competente. Las infografías de las fachadas, elementos comunes y restantes espacios serán orientativas y podrán ser objeto de verificación o modificación en los proyectos técnicos. El mobiliario de las infografías interiores no está incluido. Los acabados, calidades, colores, equipamiento, aparatos sanitarios y muebles de cocina son una aproximación meramente representativa y el equipamiento de las viviendas será el indicado mediante memoria de calidades. Toda la información y entrega de documentación se llevará a cabo conforme a lo dispuesto en el Real Decreto 515/1989 y demás normas que pudieran complementarlo ya sean de carácter estatal o autonómico.

PLANTA BAJA

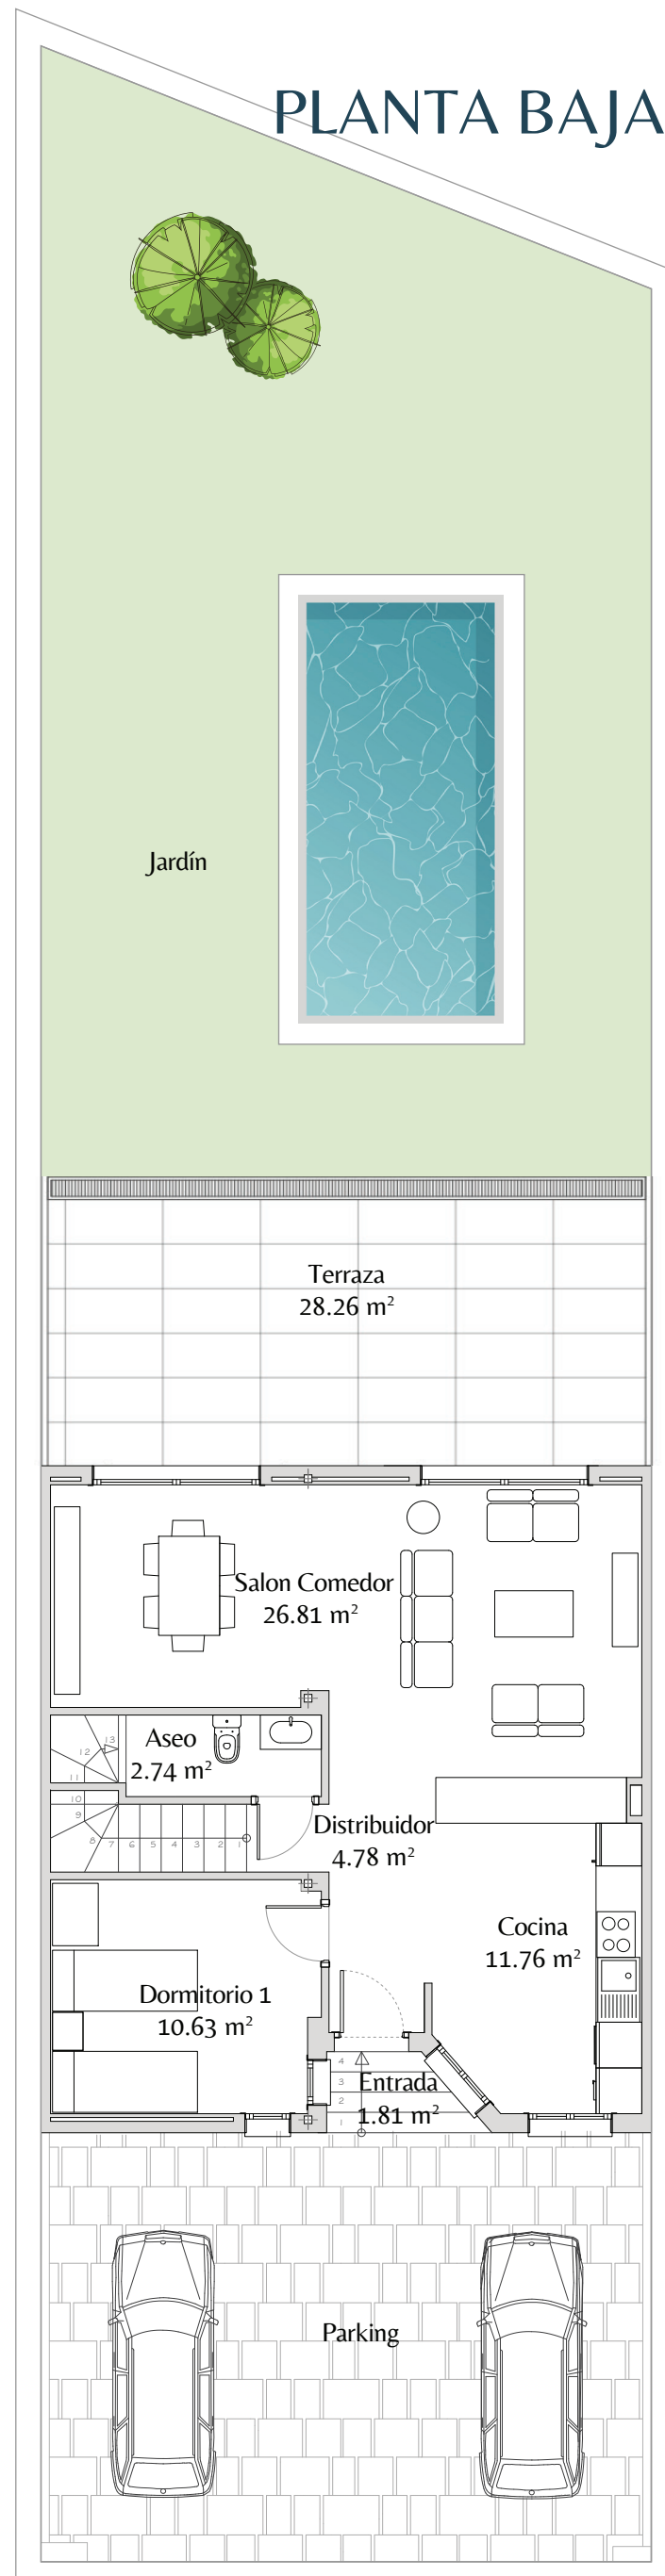

PLANTA PRIMERA

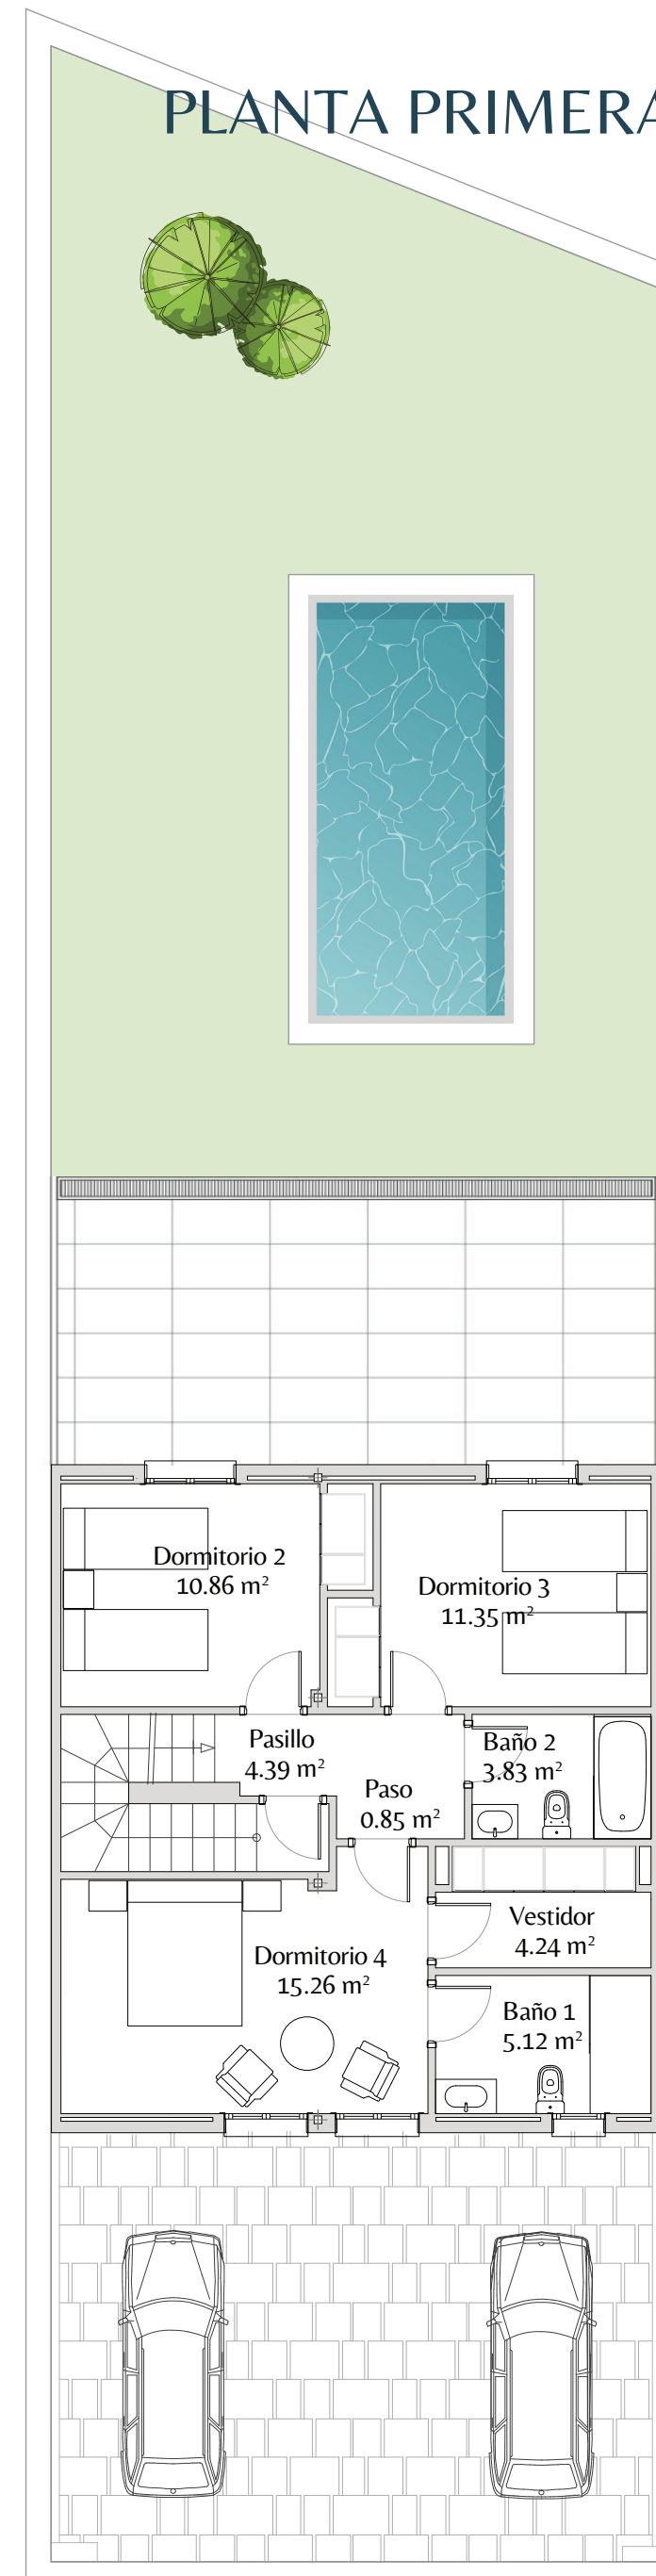

PLANTA BAJO CUBIERTA

