


VIVIENDA 48 TIPO B JUNTA D. SIMÉTRICO

Total Parcela 334.00 m²
Superficie Construida 183.80 m²
Superficie Útil Vivienda 142.43 m²

Planta baja Superficie Útil 58.53 m²


Planta primera Superficie Útil 55.90 m²

Planta bajo cubierta Superficie Útil 28.00 m²

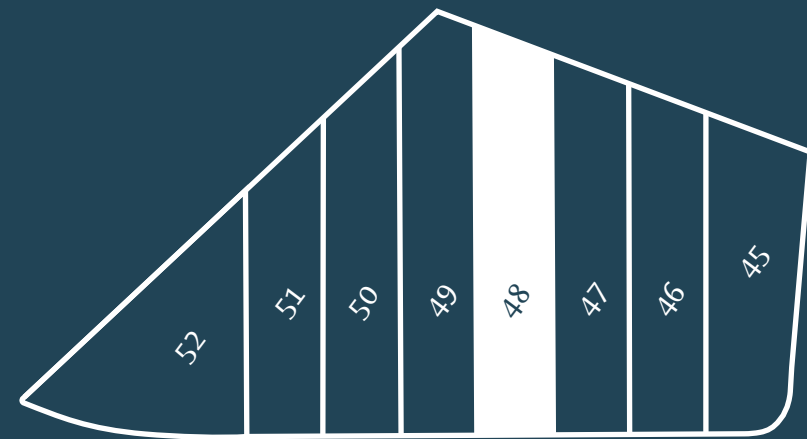


Documentación informativa sin carácter contractual y meramente ilustrativa sujeta a modificaciones necesarias por exigencias de orden técnico, jurídico o comercial de la dirección facultativa o autoridad competente. Las infografías de las fachadas, elementos comunes y restantes espacios serán orientativas y podrán ser objeto de verificación o modificación en los proyectos técnicos. El mobiliario de las infografías interiores no está incluido. Los acabados, calidades, colores, equipamiento, aparatos sanitarios y muebles de cocina son una aproximación meramente representativa y el equipamiento de las viviendas será el indicado mediante memoria de calidades. Toda la información y entrega de documentación se llevará a cabo conforme a lo dispuesto en el Real Decreto 515/1989 y demás normas que pudieran complementarlo ya sean de carácter estatal o autonómico.

PLANTA BAJA

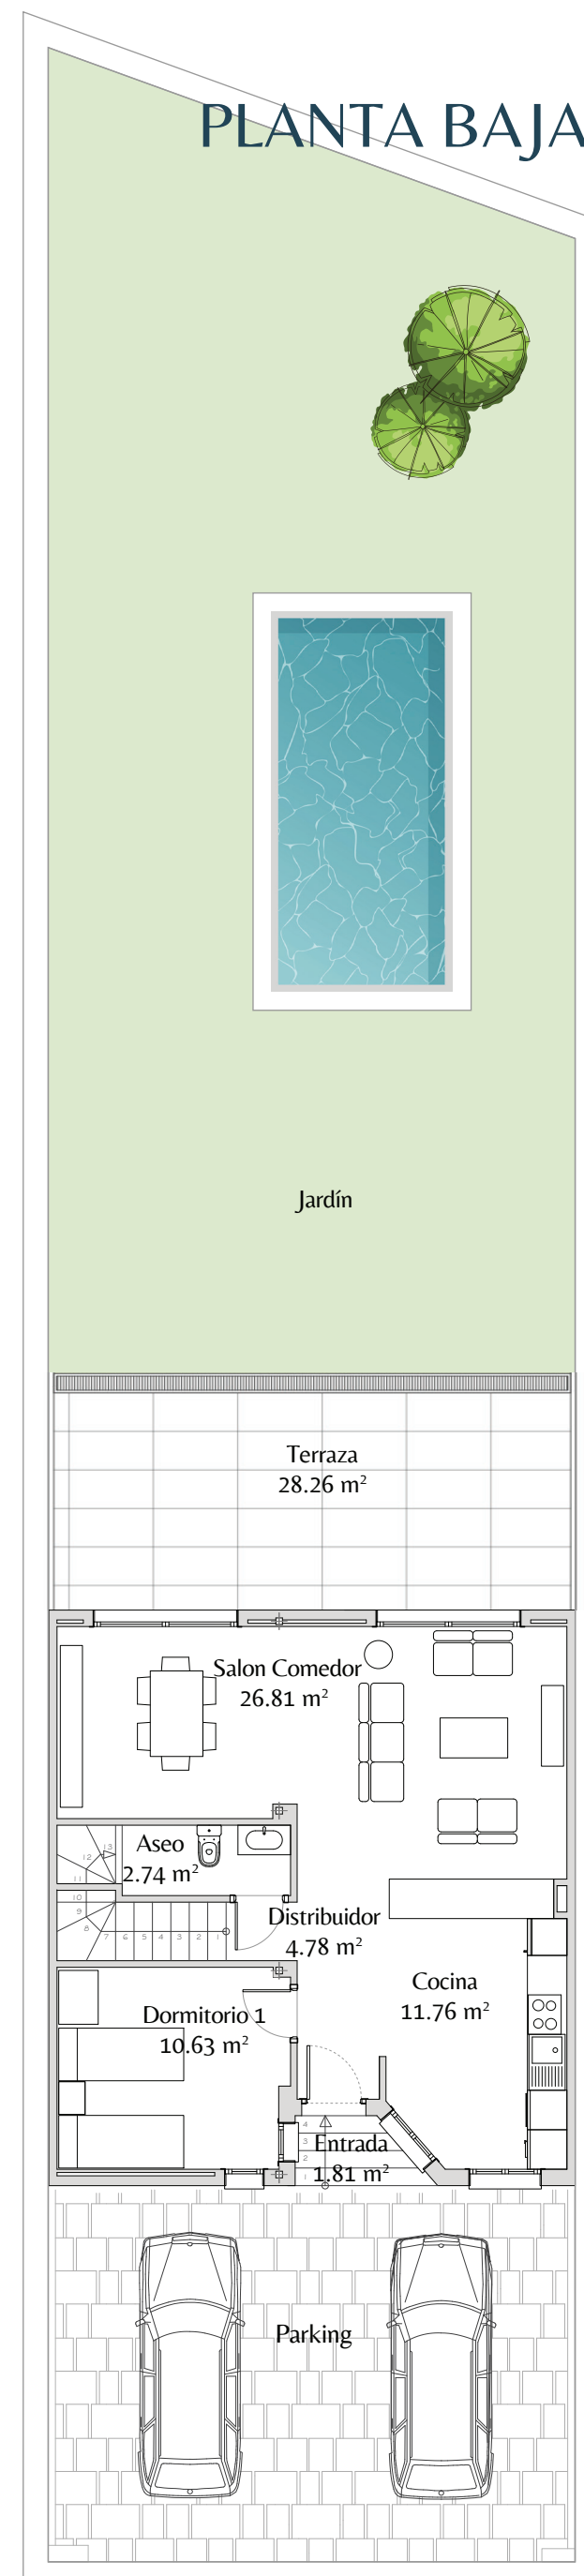

PLANTA PRIMERA

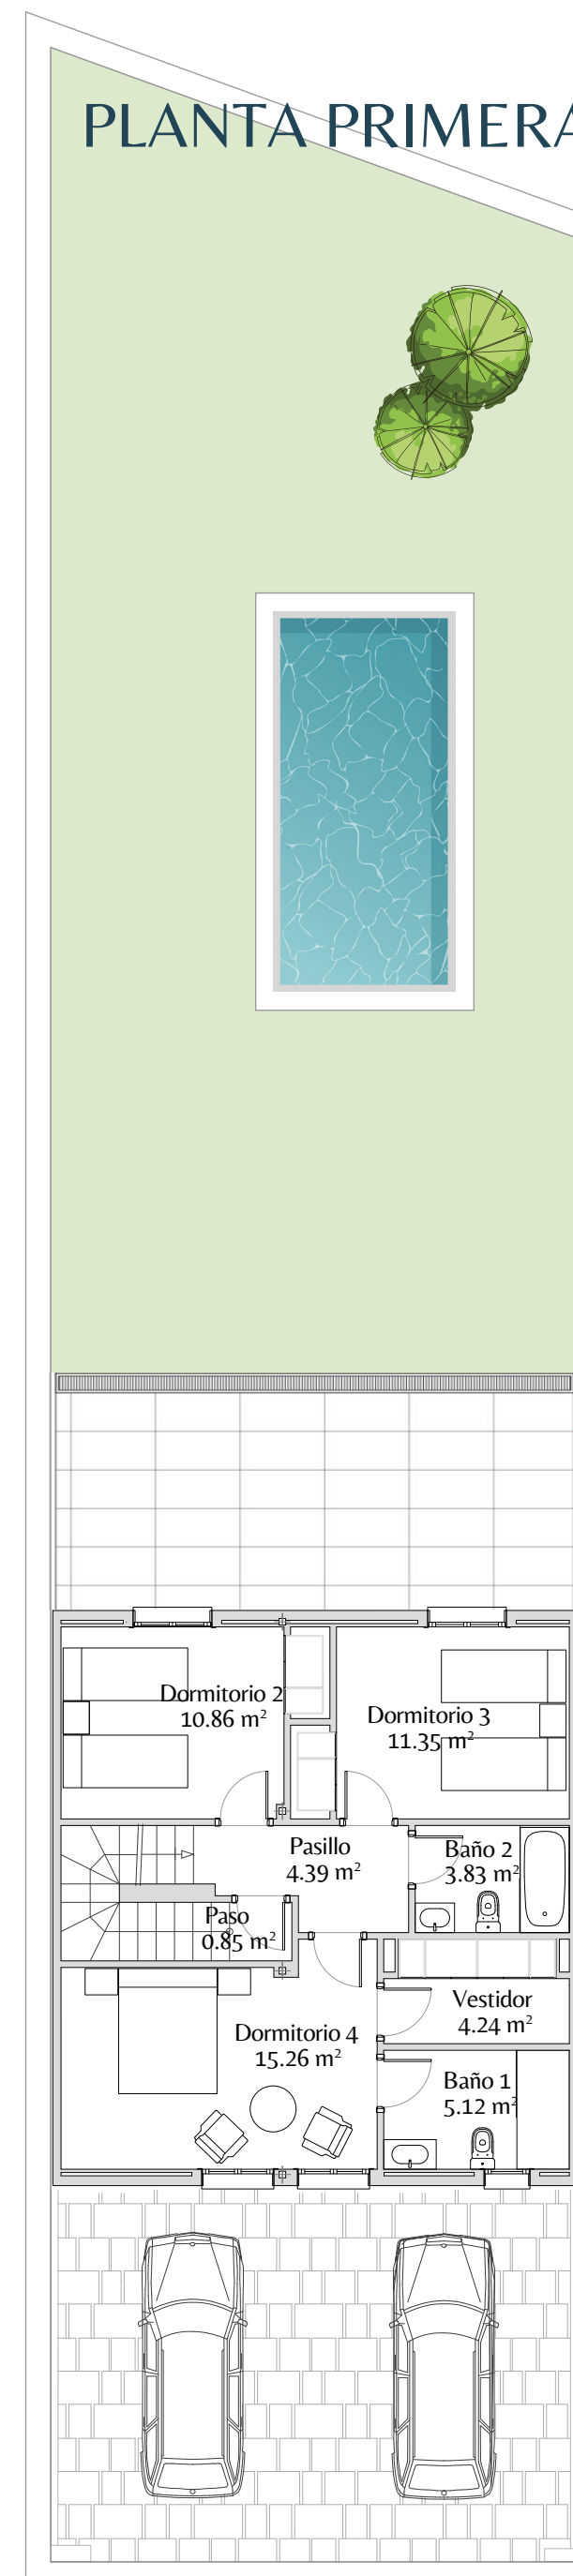

PLANTA BAJO CUBIERTA

